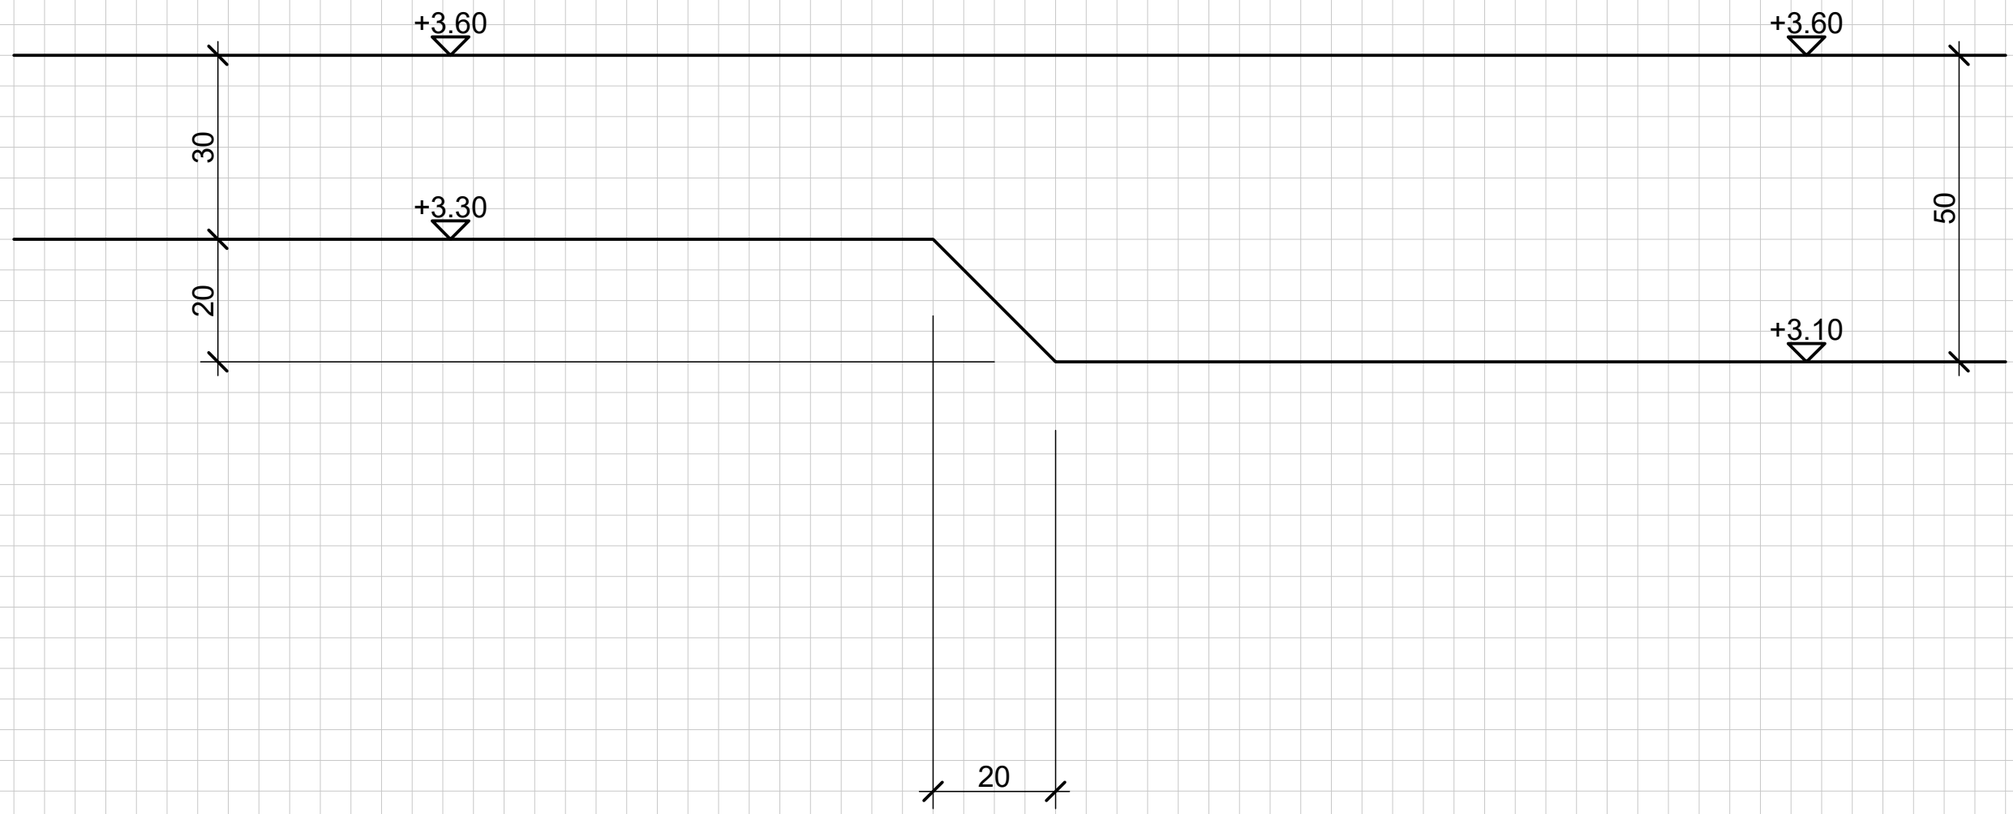

Kandidaten Nummer _____

Gruppen Nummer _____

Name _____

Vorname _____

Berufsfachschule _____

Qualifikationsverfahren Baupraktiker/-in EBA 2019
Ausführungsgrundlagen 2 (Fachzeichnen)

Deckenversatz Aufgabe M: 1:10

Datum	05.06.2018
gezeichnet	dob@bwzofingen.ch
Grösse	A3
Massstab	1:10